


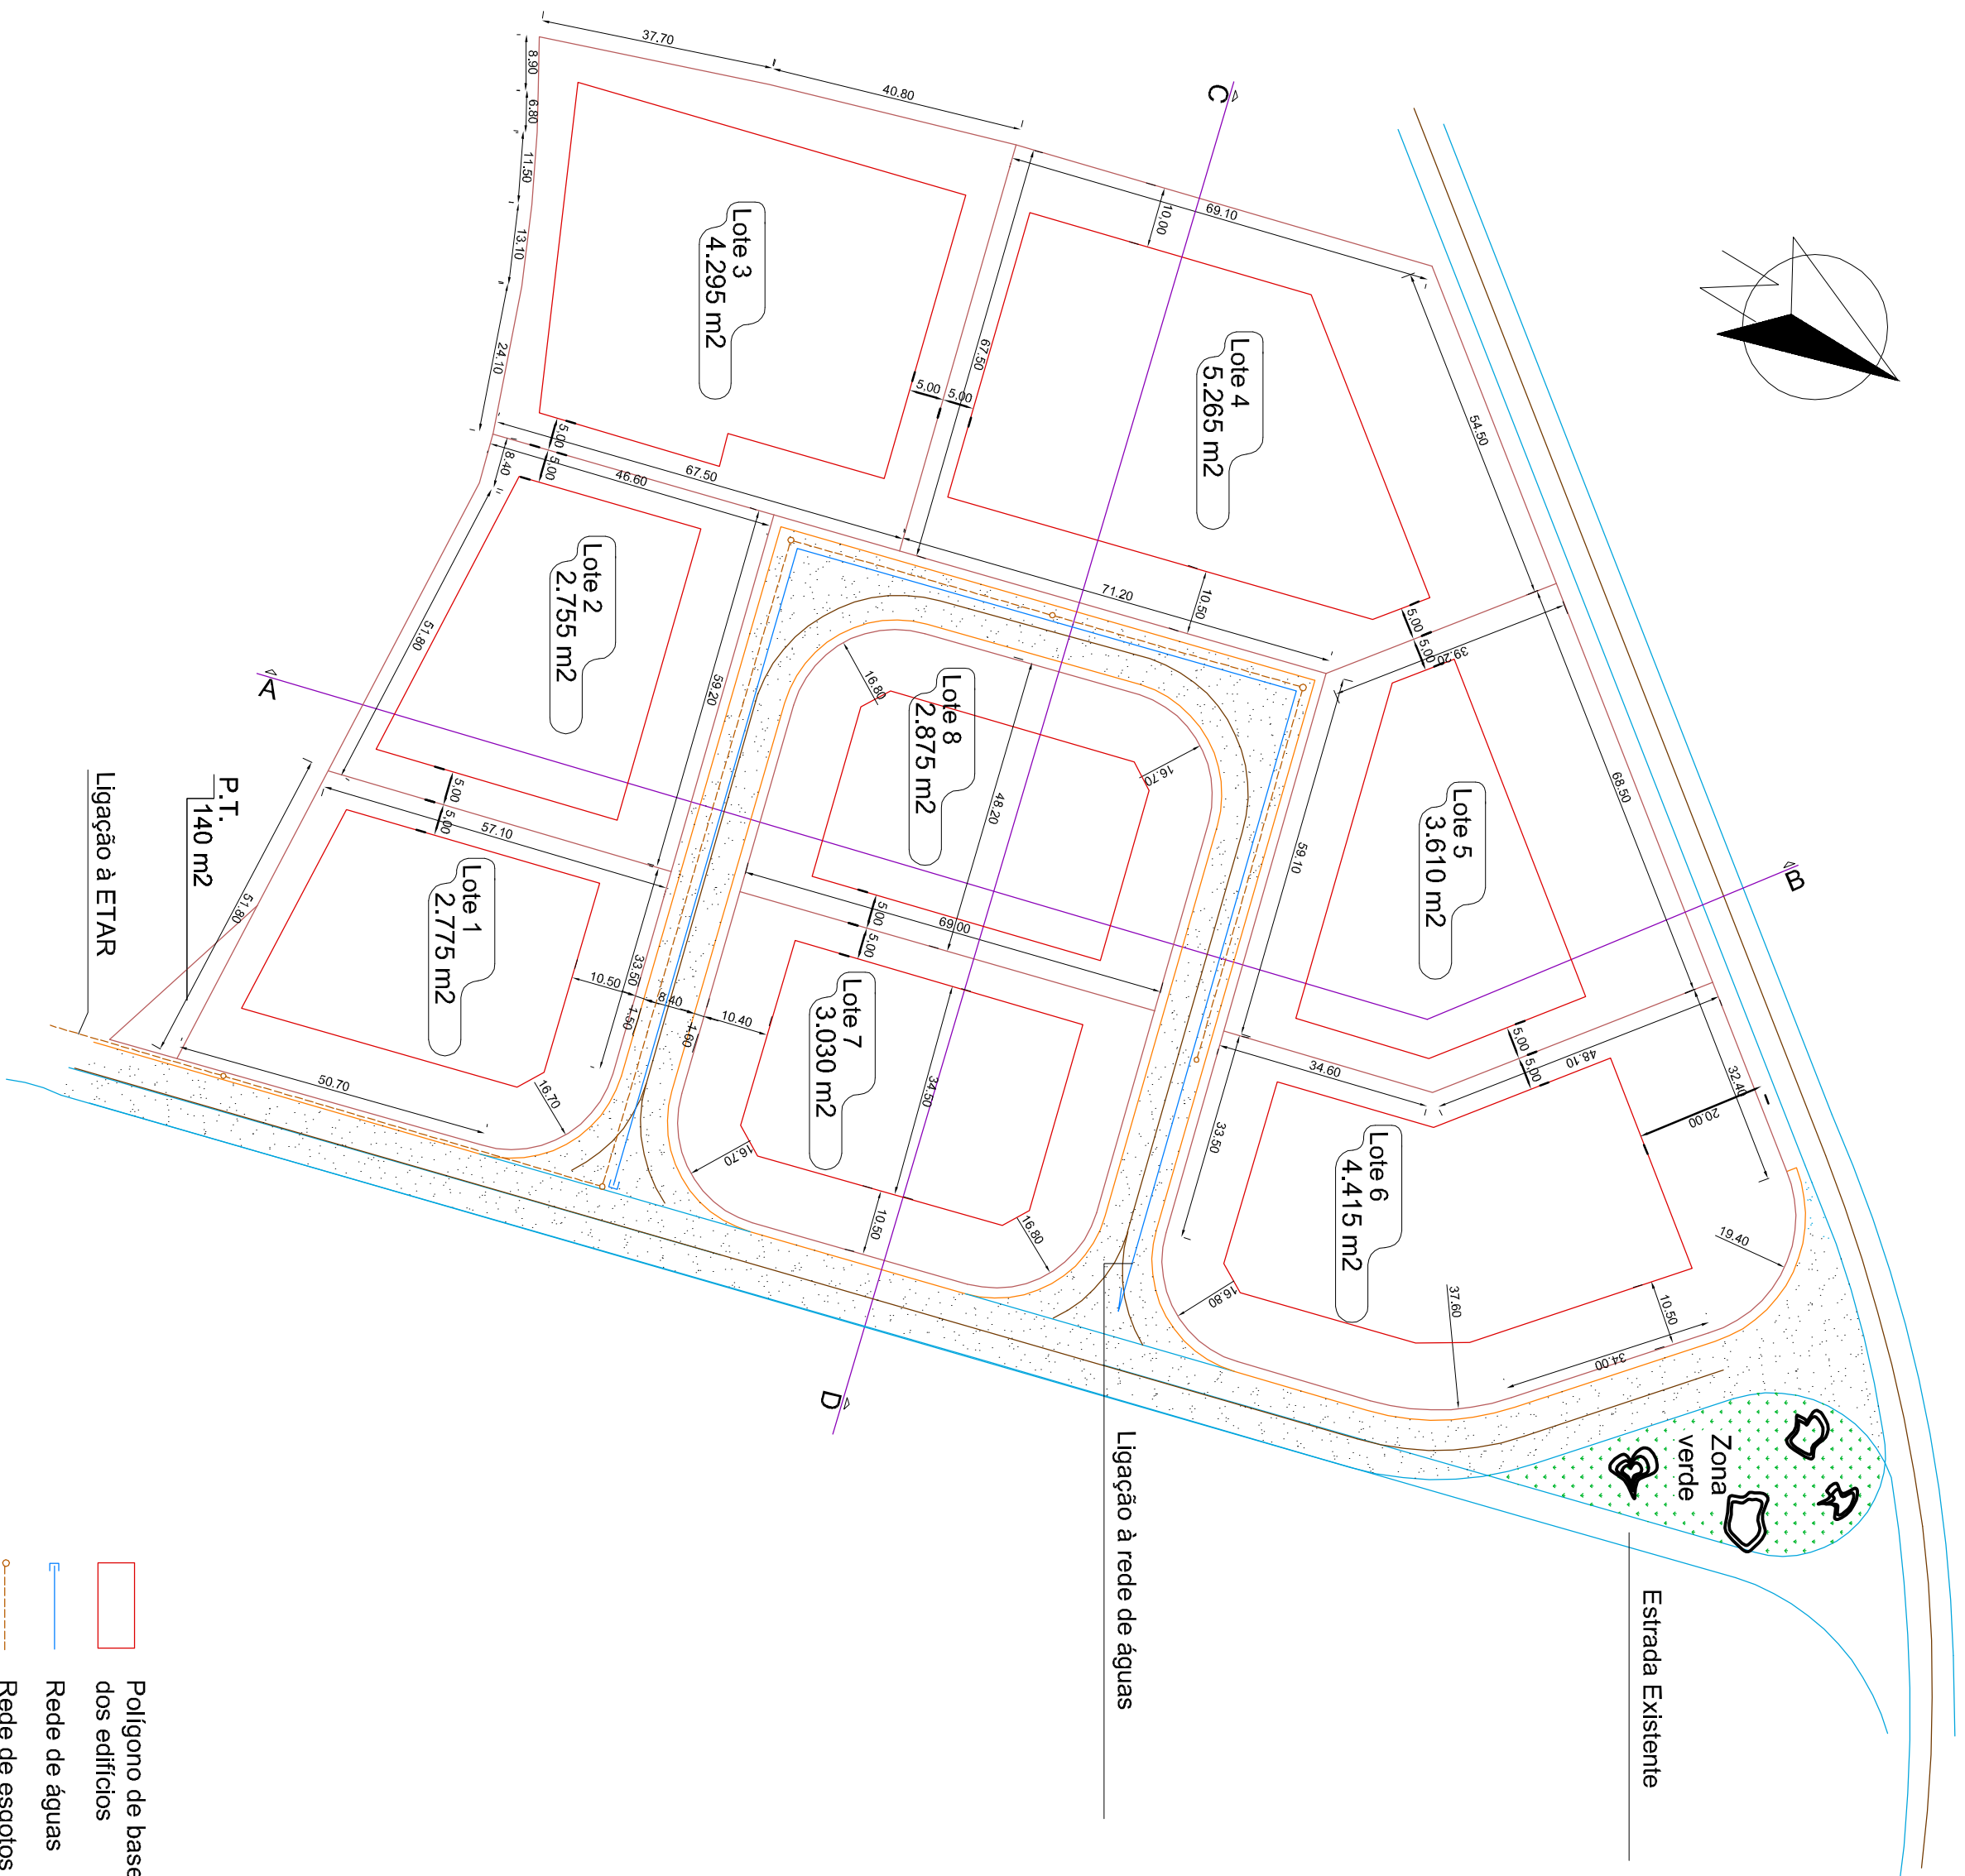

- Polígono de base para implantação dos edifícios
- Rede de águas
- Rede de esgotos
- Arruamento do Polo Industrial e alargamento da via existente

QUADRO SÍNTESE

Nº. do Lote	Área do Lote (m²)	Nº. Máximo de Pisos		Tipo de Uso	Índice Máximo de Ocupação do Solo	Índice Máximo de Utilização
		Acima do solo	Abaixo do solo			
1	2.775	2	1	Ind./arm./com./serv	0,50	1,00
2	2.755	2	1	Ind./arm./com./serv	0,50	1,00
3	4.295	2	1	Ind./arm./com./serv	0,50	1,00
4	5.265	2	1	Ind./arm./com./serv	0,50	1,00
5	3.610	2	1	Ind./arm./com./serv	0,50	1,00
6	4.415	2	1	Ind./arm./com./serv	0,50	1,00
7	3.030	2	1	Ind./arm./com./serv	0,50	1,00
8	2.875	2	1	Ind./arm./com./serv	0,50	1,00
Total ...	29.020					
Área dos prédios sujeitos a loteamento				31.999	Arruamentos	1.592
Área dos prédios sujeitos a loteamento				31.999	Posto de Transformação	140
Passais				455	Zona Verde	792



DEPARTAMENTO DE SERVIÇOS TÉCNICOS

Divisão de Planeamento e Gestão do Território

O.Técnico

Projecção:

Projecção de:

Designação:

Loteamento do Polo Industrial da Cordinha / Seixo da Beira - (ALTERAÇÃO)

PLANTA DE SÍNTESE

Lugar:

Cabedinho - Seixo da Beira

Frequência:

SEIXO DA BEIRA

Nº.

3

Data:

11/2014

Escala:

1/1.000