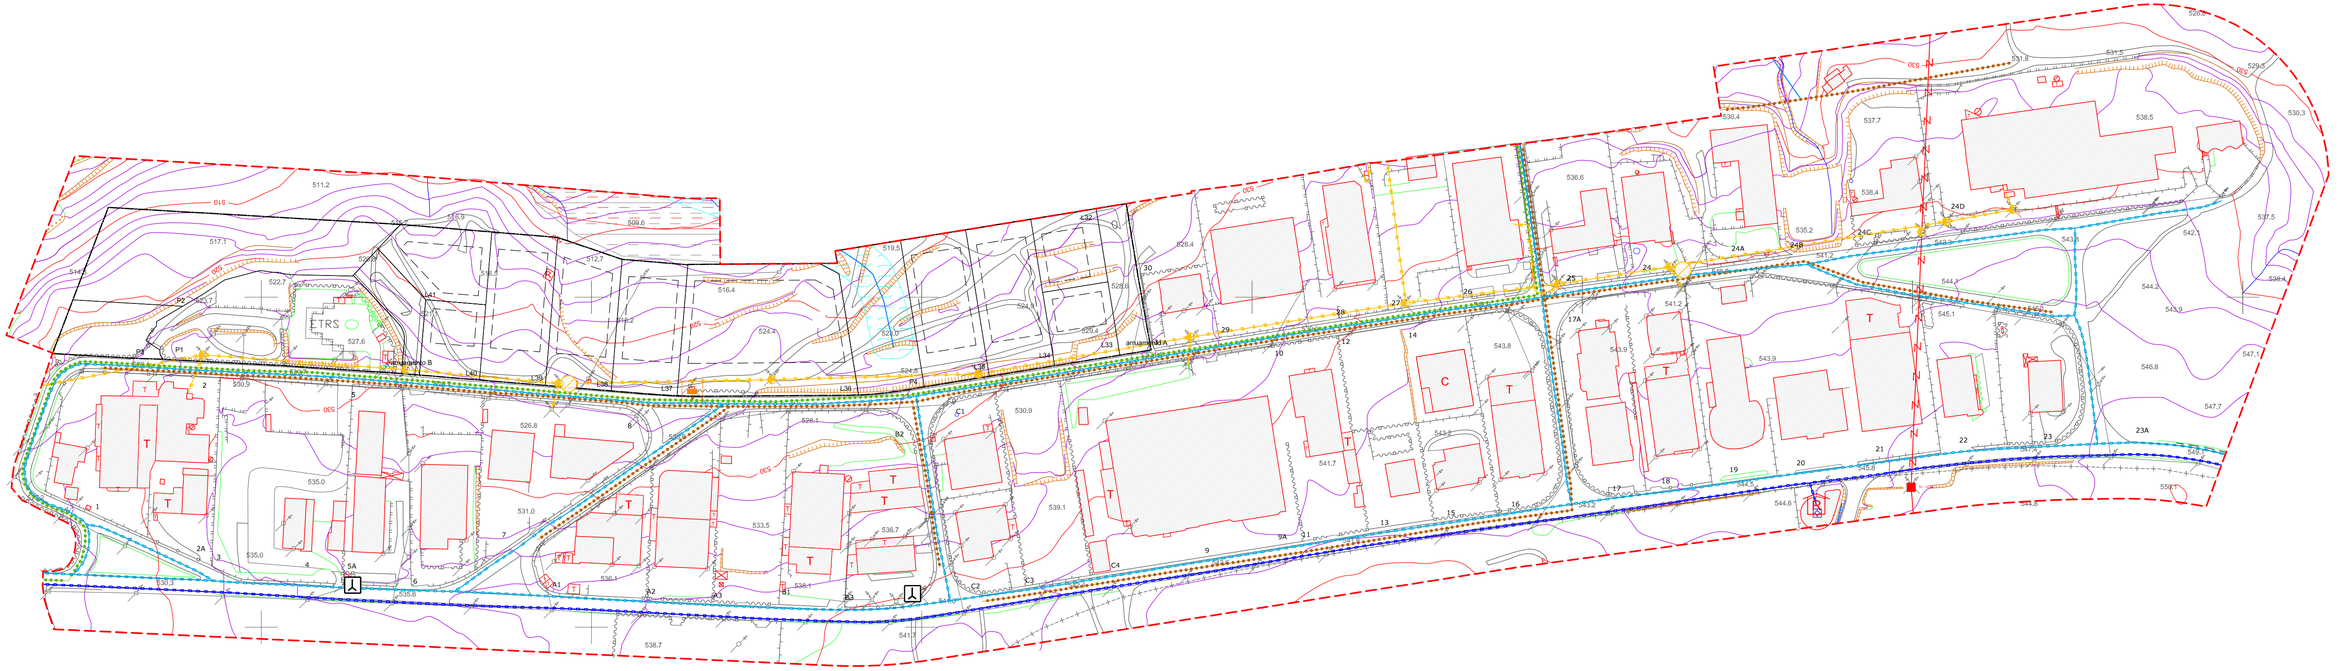

RECURSOS NATURAIS

RECURSOS HÍDRICOS

DOMÍNIO PÚBLICO HÍDRICO

RECURSOS ECOLÓGICOS

RESERVA ECOLÓGICA NACIONAL

CABECEIRAS DAS LINHAS DE ÁGUA

LEITOS DE CURSOS DE ÁGUA

ZONAS DE MÁXIMA INFILTRAÇÃO

INFRAESTRUTURAS

ABASTECIMENTO DE ÁGUA

ADUTORES

CONDUTAS DE DISTRIBUIÇÃO

RESERVATÓRIOS

DRENAGEM DE ÁGUAS RESIDUAIS

COLECTORES / EMISSÁRIOS

CONDUTA ELEVATÓRIA

ESTAÇÃO ELEVATÓRIA

REDE ELÉCTRICA

LINHAS DE MÉDIA TENSÃO (15 KV)

POSTO DE TRANSFORMAÇÃO DE SERVIÇO PÚBLICO

APOIOS DE MÉDIA TENSÃO

LINHAS DE ALTA TENSÃO (60 KV)

APOIOS DE ALTA TENSÃO

TELECOMUNICAÇÕES

CENTRO RADIOELÉCTRICO

LIMITES

LIMITE DO PLANO

LIMITE DA UNIDADE DE EXECUÇÃO A

1:2 000

0 20 40 60 80 100 120 140 160 180 200 m

Cartografia Executada por: Municipia, E.M., S.A. Ano da cobertura aerofotográfica: 2010 Ano da restituição e trabalhos de campo: 2010

Origem das Coordenadas Rectangulares Latitude: 39° 40' 05", 73 N Longitude: 8° 07' 59",19 W Falsa origem: M40 metros ; FM0 metros

MUNICÍPIO DE OLIVEIRA DO HOSPITAL

DEPARTAMENTO DOS SERVIÇOS TÉCNICOS - SECTOR DE PLANEAMENTO E URBANISMO

REVISÃO DO PLANO DE PORMENOR DA ZONA INDUSTRIAL DE OLIVEIRA DO HOSPITAL

PROPOSTA DE PLANO
PLANTA DE CONDICIONANTES

DES Nº: 02

projectou:	desenhou:	ficheiro:	revisão:	data:	esc:
Alexandra Henriques, arq.	Alexandra Henriques, arq.	RPPZIOH_PC	02	AGOSTO.2010	1/2 000

Equidistância das curvas de nível: 2 metros Projecção cartográfica: Transversa de Mercator, Elipsóide referência: GRS80 Datum Altimétrico - Marégrafo de Cascais